


**NAVRHOVANÁ SPEVNENÁ PLOCHA**  
 ÚPRAVA POVRCHU PROTI PRIESAKU, CHEM. A MECH. OPOTREBOVANIU  
 - STROJNÁ HLADENIE - METLIČKOVANIE  
 - VIBROVANIE BETÓNU VODOSTAVEBNÝ BETÓN C30/37 S PRIESAKOM  
 MAX. 50 mm S OCEĽOVOU VÝSTUŽOU KARI SIEŤ 6/150/150 mm 2x  
 ŠTRKODRVA 0-32 mm - ZHUTNENÁ 150  
 ŠTRKODRVA 0-63 mm - ZHUTNENÁ 50  
 DRVENÉ KAMENIVO 32-63 mm 100  
 ZHUTNENÝ TERÉN 200  
 HRÚBKA VRSTIEV SPOLU 500mm

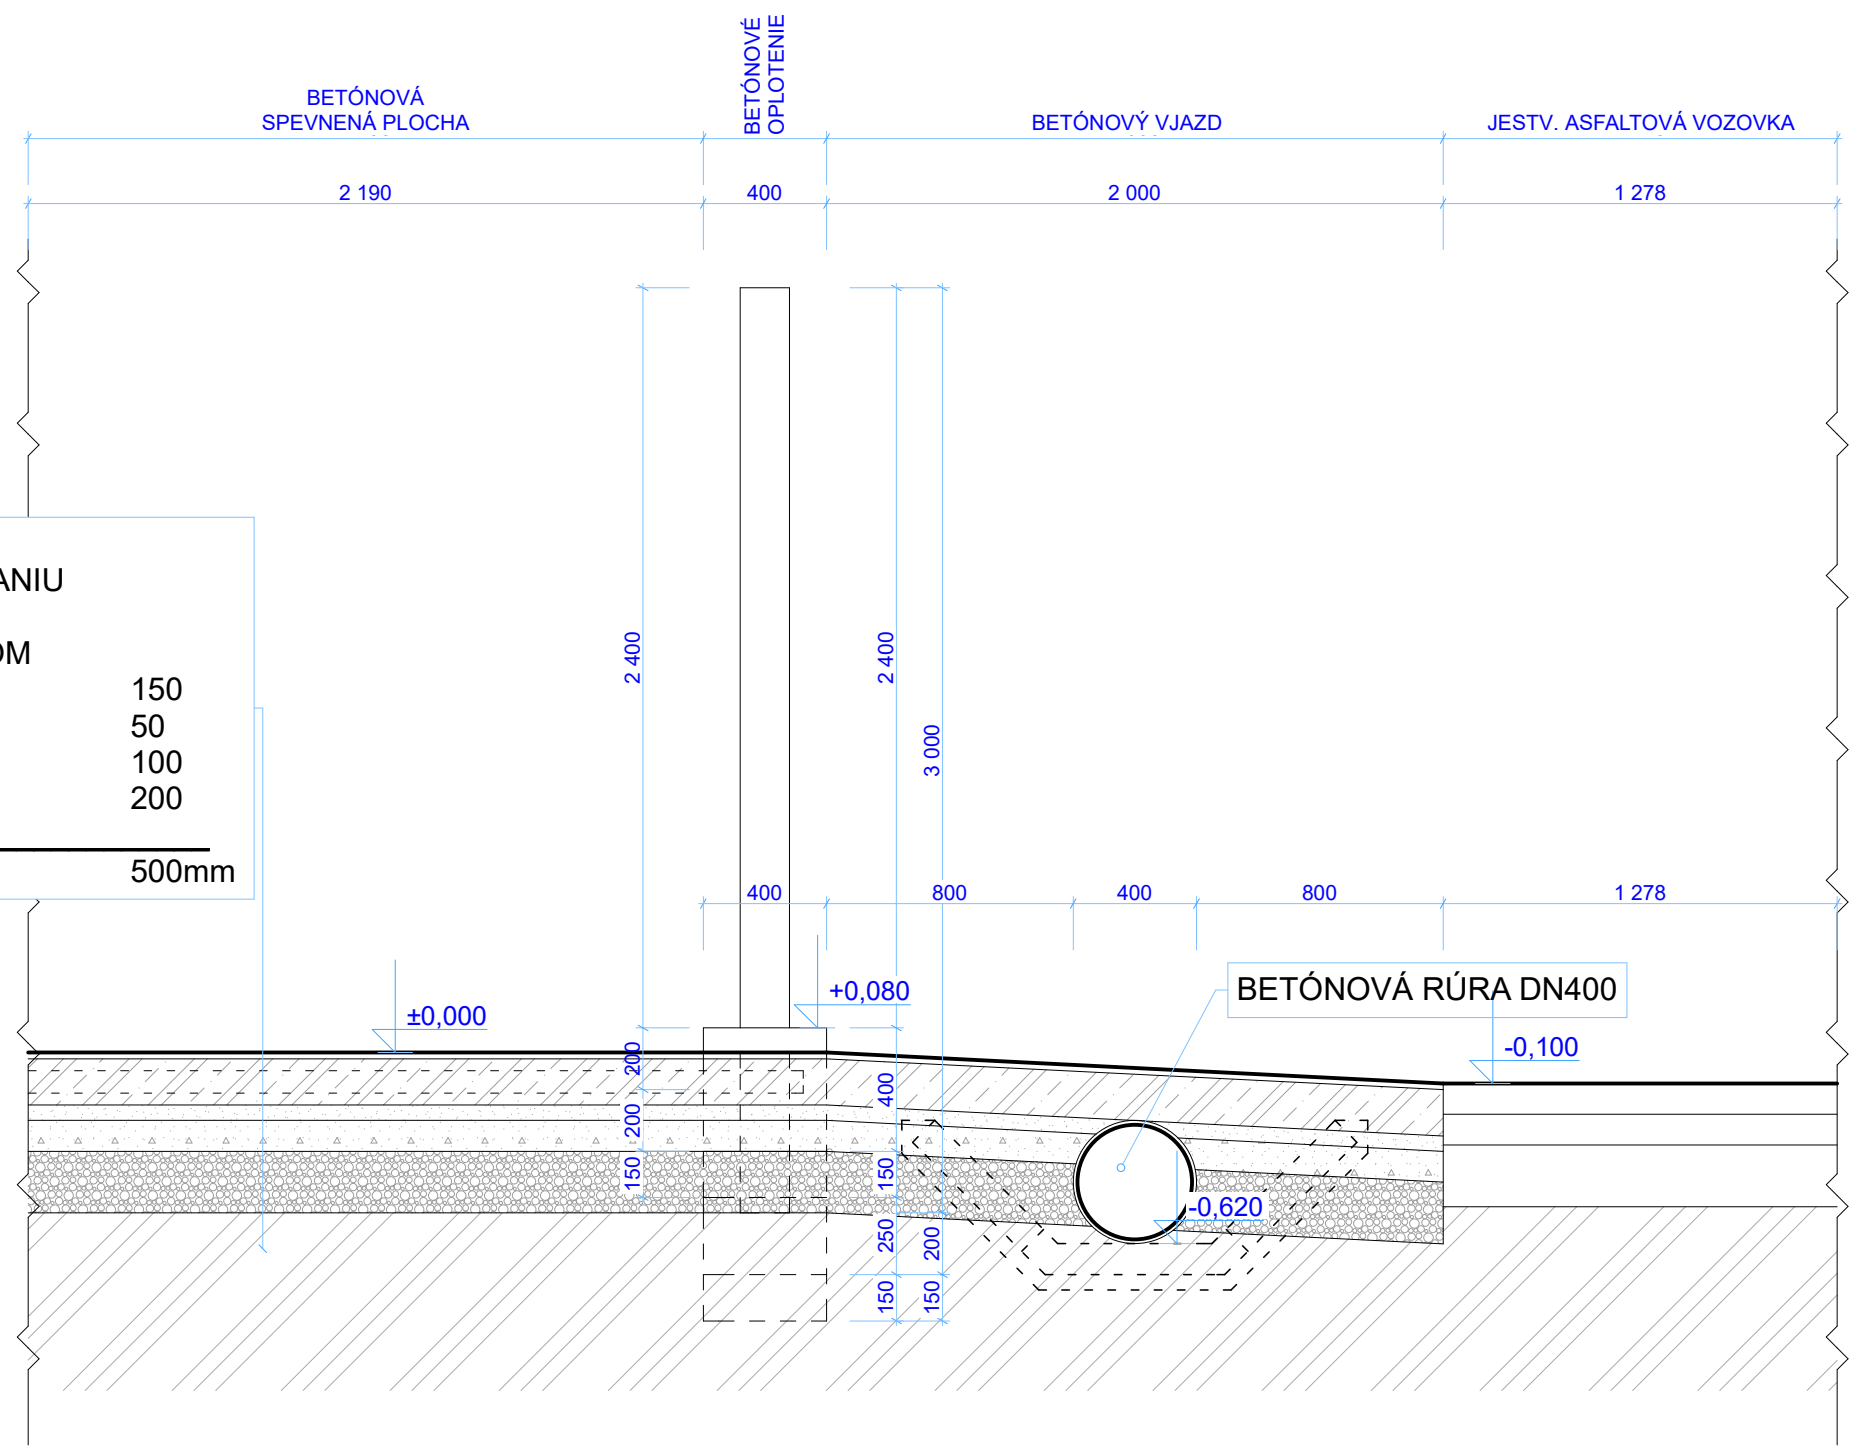

±0,000 - ÚROVEŇ PODLAHY

AUTORI:	ING.RAJMUND NEDEĽA aut. stav. inž.
ZODPOV. PROJEKTANT:	ING.RAJMUND NEDEĽA aut. stav. inž.
VYPRACOVAL:	ING.RAJMUND NEDEĽA aut. stav. inž.
INVESTOR:	OBEC VEĽKÁ VES NAD IPL'OM, IČO: 00319627
MIESTO STAVBY:	VEĽKÁ VES NAD IPL'OM, p.č.:717/4
DÁTUM:	JÚN 2016
STAVBA:	<b>KOMPOSTÁREŇ</b>
OBSAH:	<b>REZ B - B</b>



ING. RAJMUND NEDEĽA aut. stav. inžinier  
 ŠPORTOVÁ 2/20, 991 11 BALOG NAD IPL'OM  
 mob.:0905457225 e-mail: nedela@cobrabauart.sk

PROFESIA:	ARCHITEKTÚRA
ÚČEL:	PS
ARCH.Č.:	
MIERKA	ČÍSLO VÝKR.:
<b>1:25</b>	<b>A - 03</b>

4